


Zur Maßnahme nur bedingt geeignet. Der Gebäudenachweis kann vom örtlichen Bestand abweichen. Die Angaben zu Kabeln u. Leitungen gelten nicht als amtliche Auskunft. Diese Information ist beim Rechtsträger der Kabel u. Leitungen vor Beginn der Baumaßnahmen einzuholen. Kein amtlicher Lageplan. Verwendung nur bedingt für den Eigenbedarf! Weitergabe an Dritte verboten.

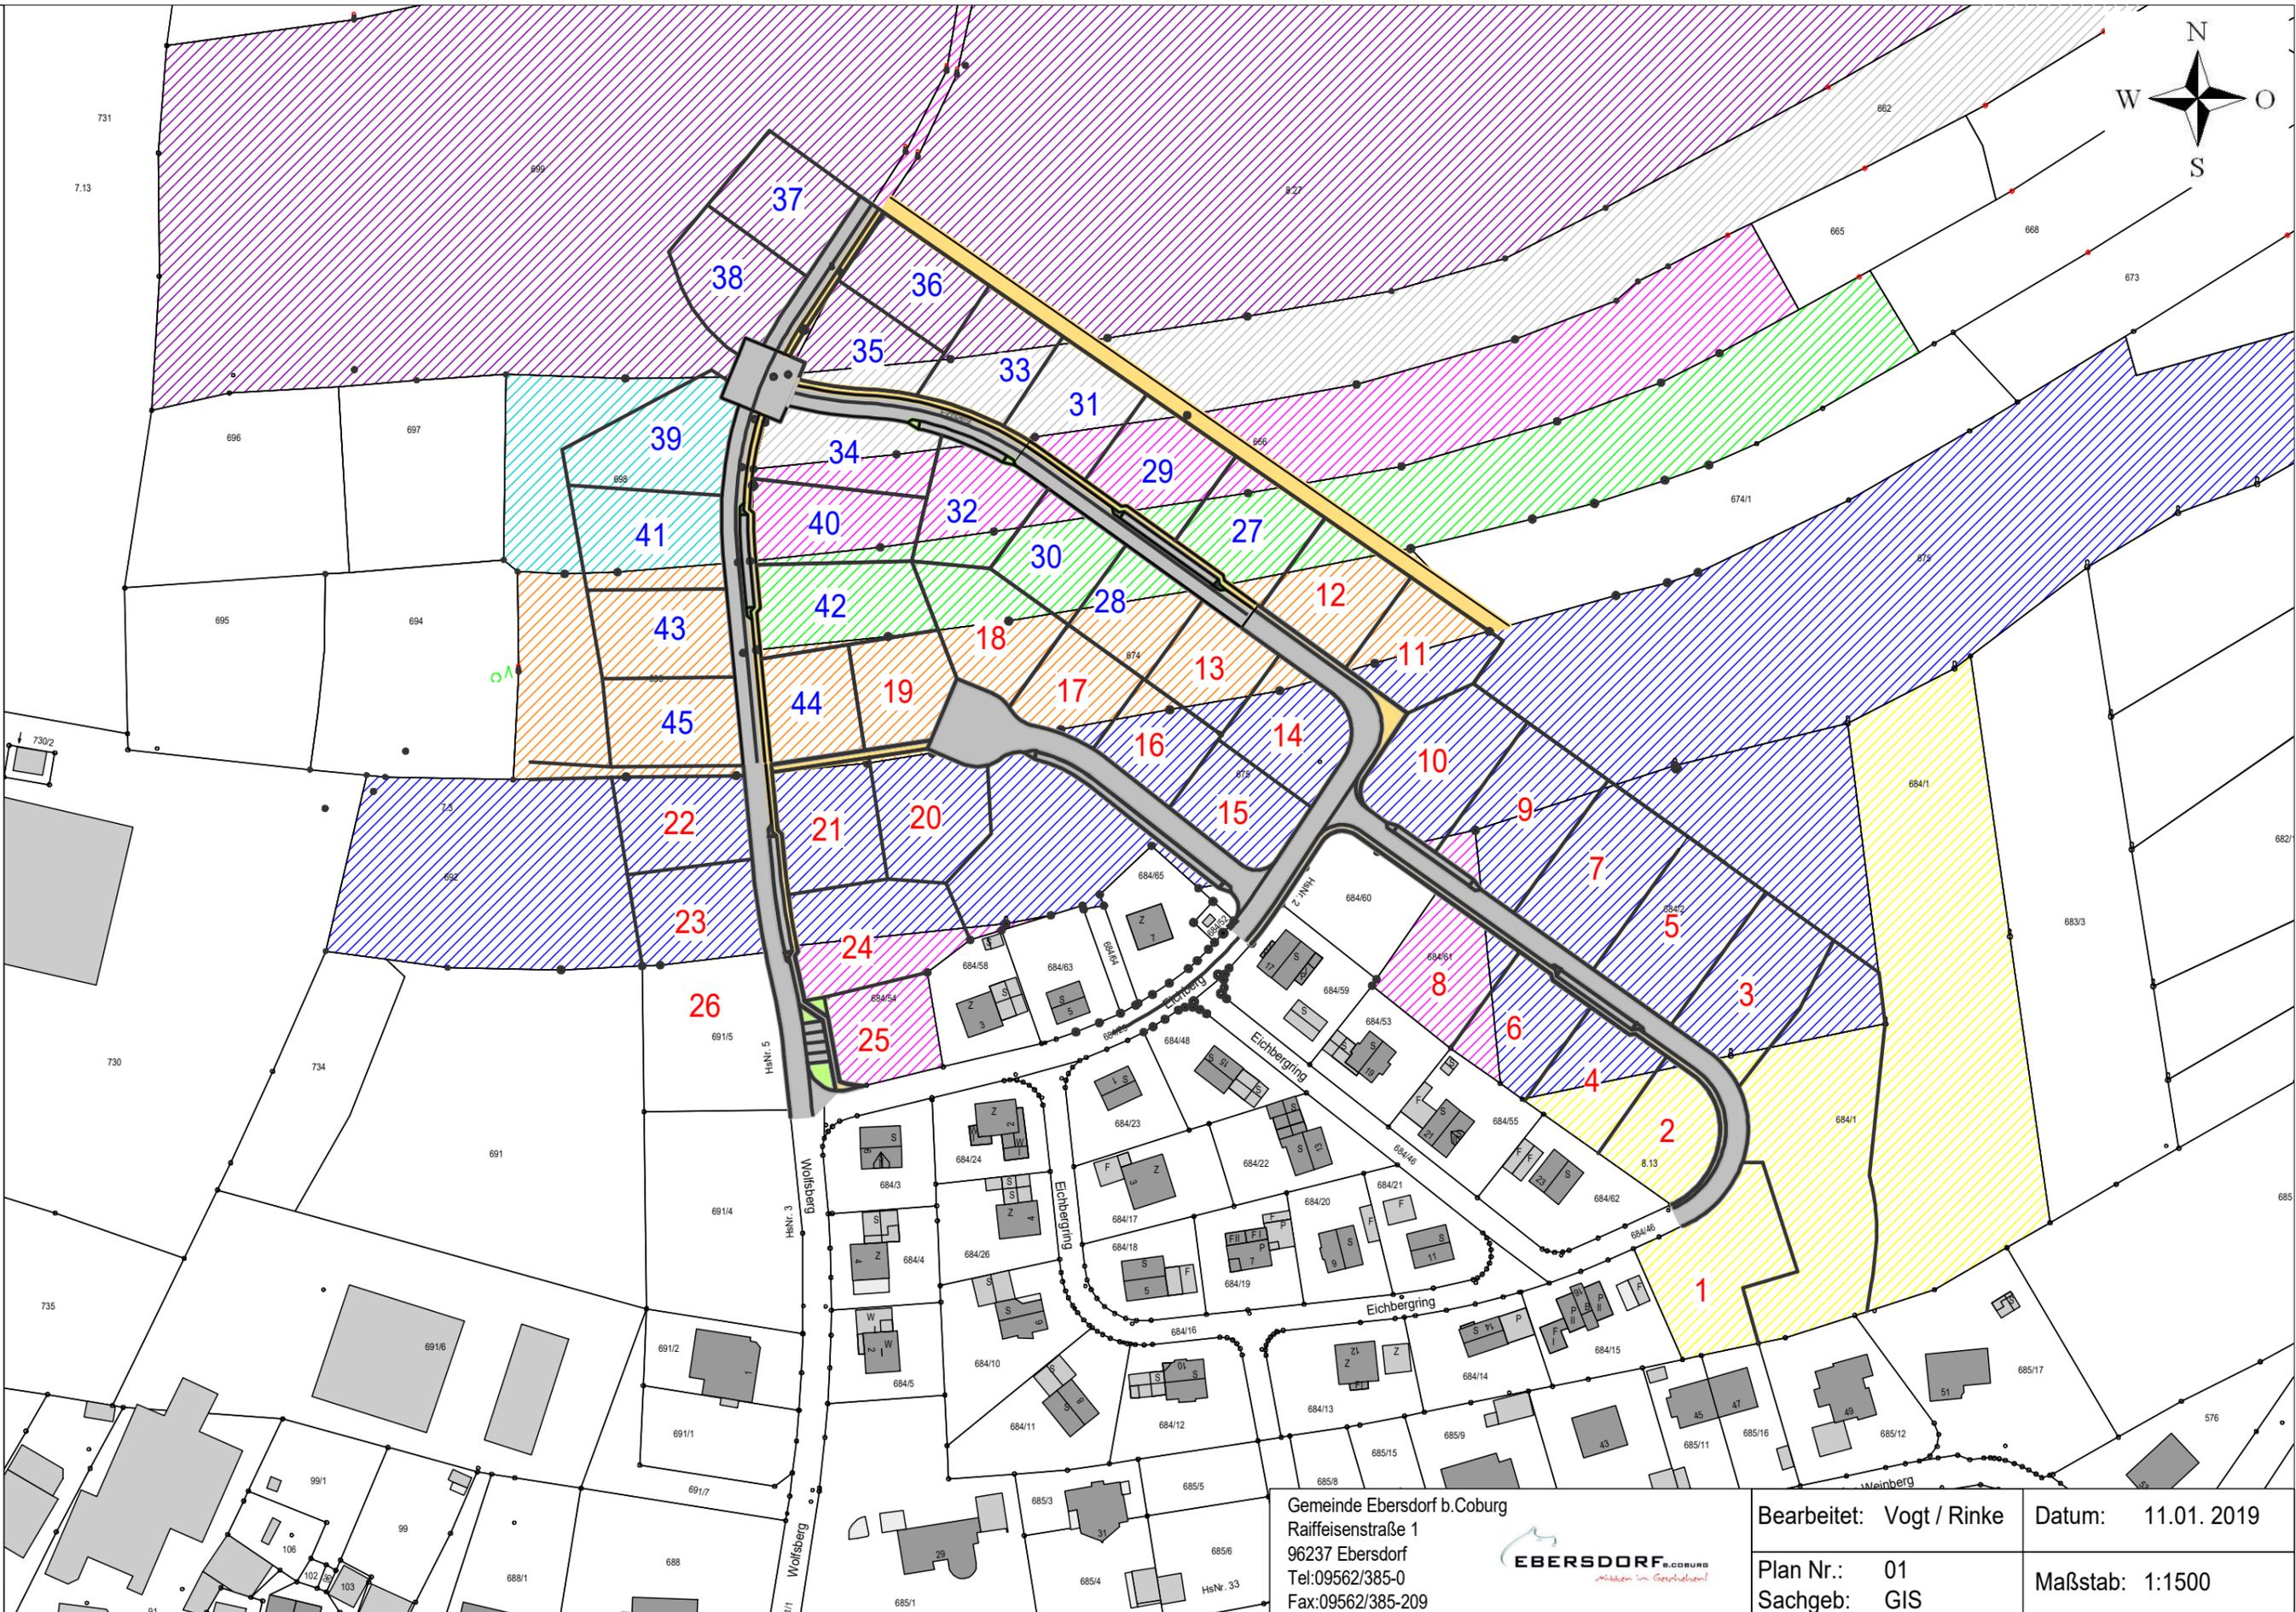

Gemeinde Ebersdorf b.Coburg
 Raiffeisenstraße 1
 96237 Ebersdorf
 Tel:09562/385-0
 Fax:09562/385-209

EBERSDORF b.COBURG
mitdem im Generationen

Bearbeitet: Vogt / Rinke
 Plan Nr.: 01
 Sachgeb: GIS

Datum: 11.01. 2019
 Maßstab: 1:1500