


Ansicht von Westen (Schnitt A-A)

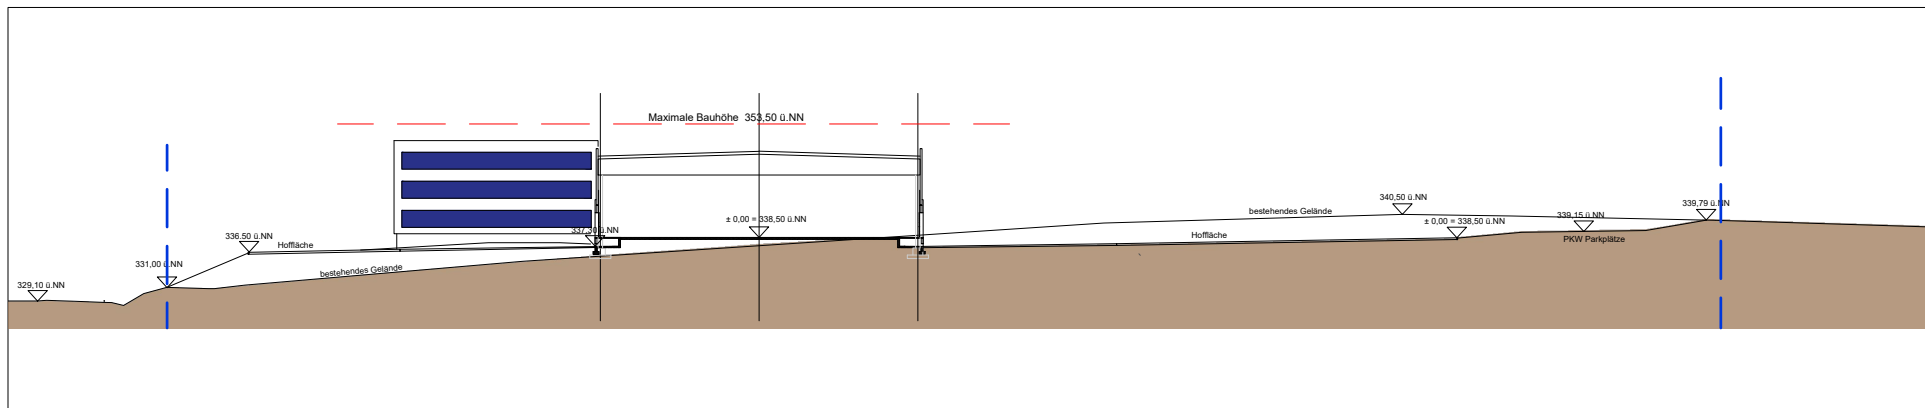

Schnitt (Schnitt B-B)

--- Geltungsbereich Vorhaben- und Erschließungsplan

Hans Geis GmbH + Co KG
 Rudolf-Diesel-Ring 24
 97616 Bad Neustadt
 Bau + Immobilien Geis-Group
 Tel.: +49 (9771) 603-171
 Fax: +49 (9771) 603-179
 bau-immobilien@geis-group.de
 www.geis-group.com



Die Darstellung zeigt lediglich ein Bebauungskonzept zur Prüfung von Planungsparametern. Die tatsächliche Ausführung in Lage, Anordnung, Größe und Höhe kann hiervon abweichen. Flächenangaben sind Bruttogeschossflächen.

Maßstab:	1:1000 (Din A4)
Stand:	26.04.22 BS
Erstellt:	29.06.21 BS

Ansicht von Westen + Schnitt

Vorhaben- und Erschließungsplan

Speditions-Terminal
 96237 Ebersdorf bei Coburg